


Planung

ImBau Immobilien- und Baufachmesse 15.-17. Februar 2019

Erläuterung:
Maßstab 3 mm entsprechen 1 m
Säule = ● Betonfeiler = ■

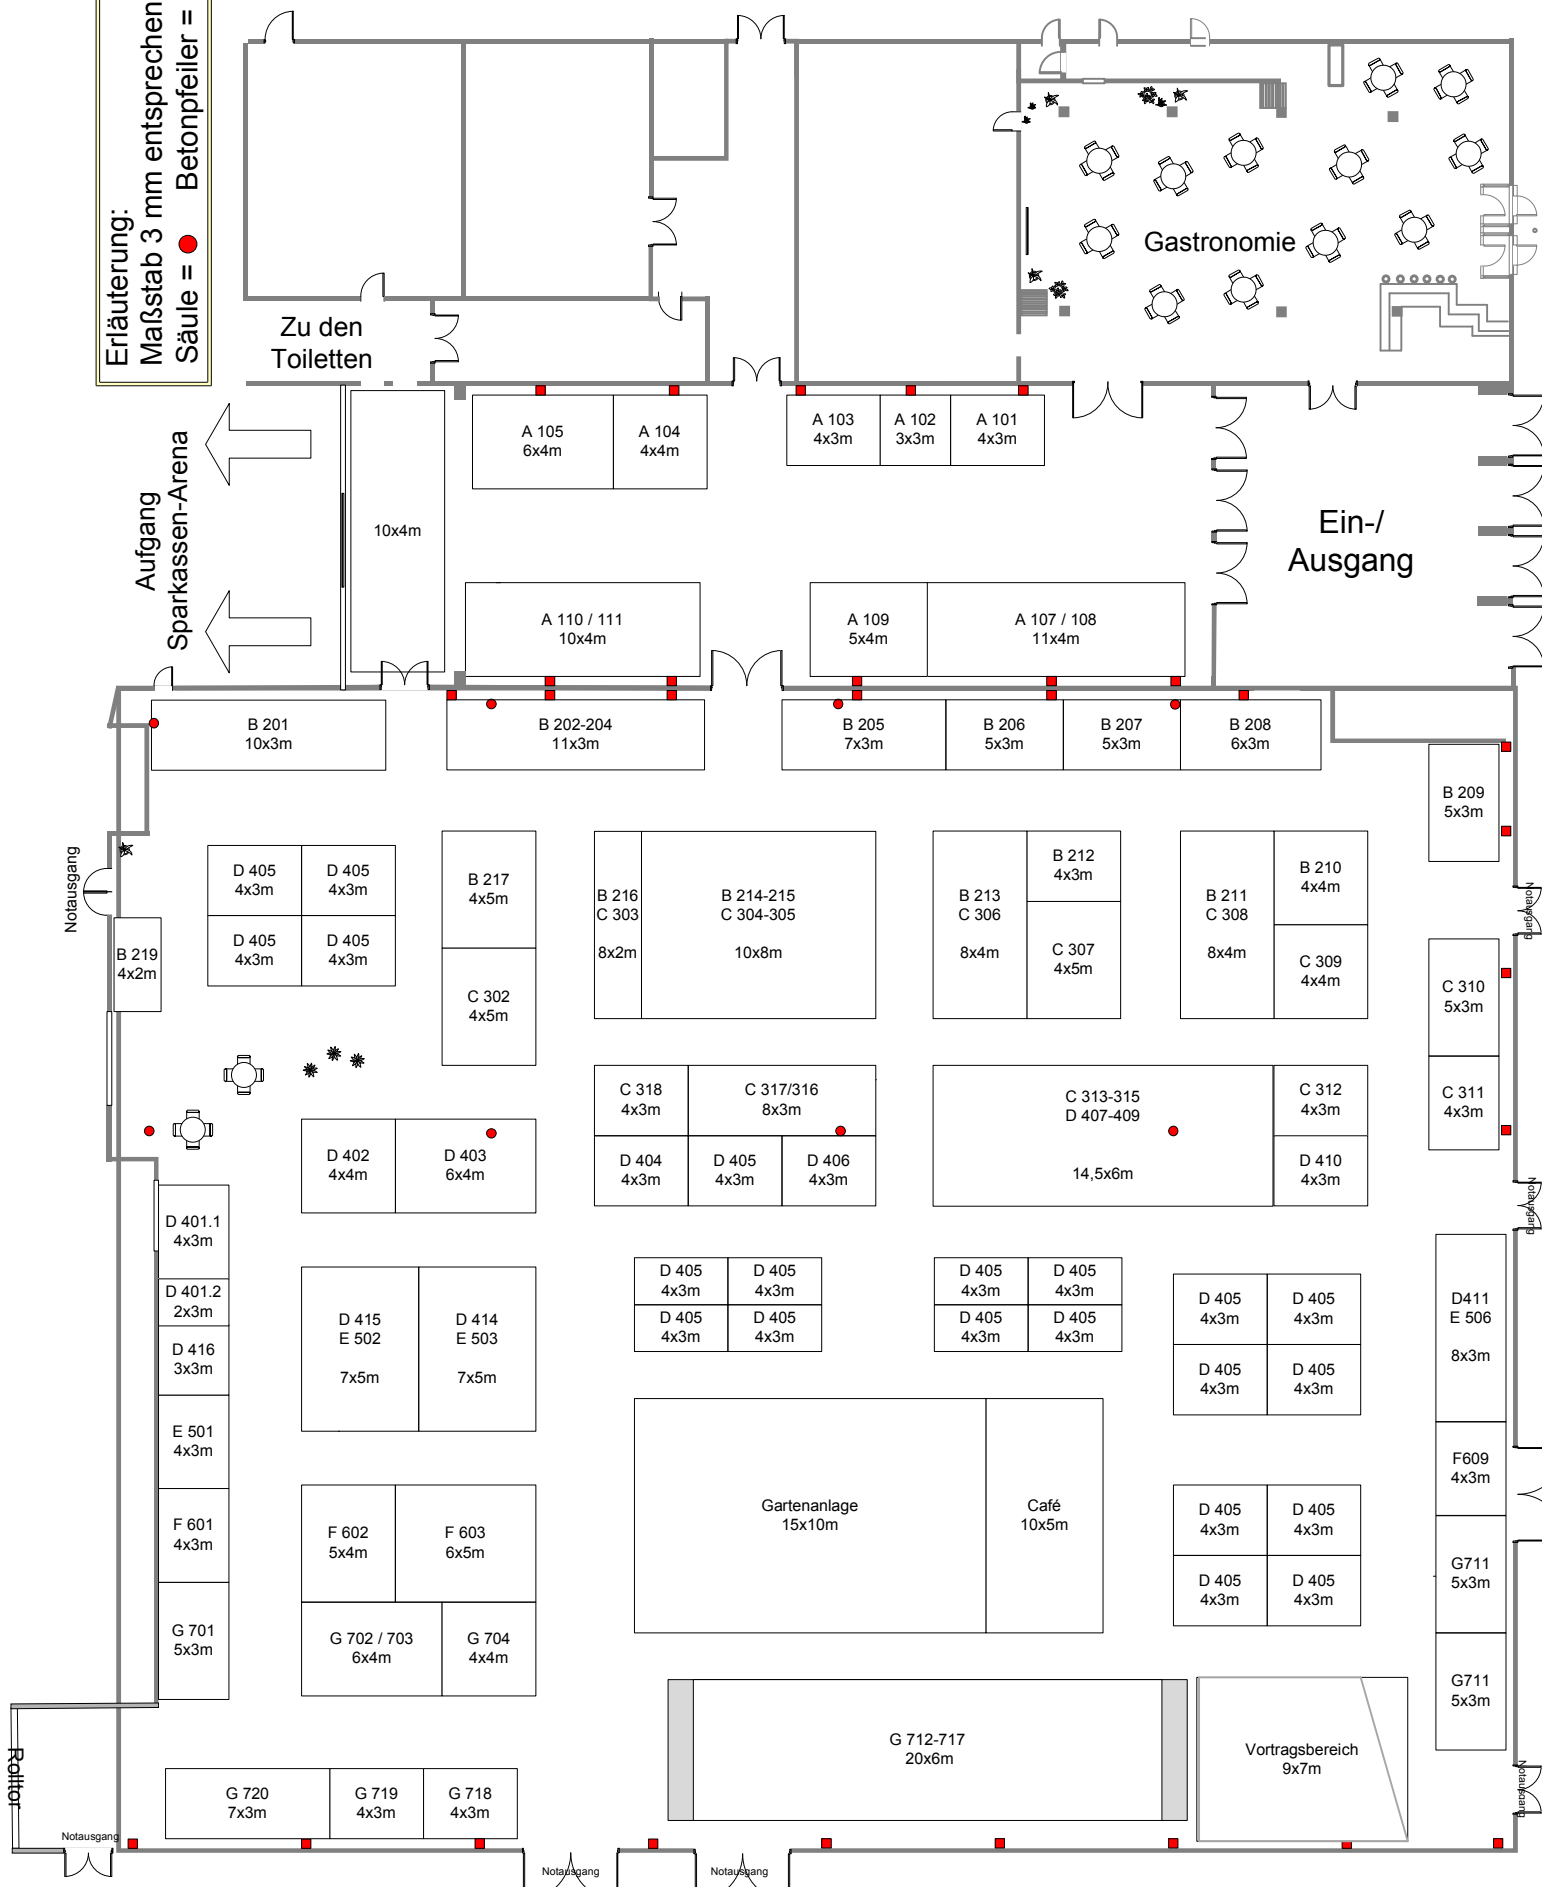

Zu den Toiletten

Gastronomie

Ein-/
Ausgang

Aufgang
Sparkassen-Arena

B 201
10x3m

A 105
6x4m

A 104
4x4m

A 103
4x3m

A 102
3x3m

A 101
4x3m

A 110 / 111
10x4m

A 109
5x4m

A 107 / 108
11x4m

B 201
10x3m

B 202-204
11x3m

B 205
7x3m

B 206
5x3m

B 207
5x3m

B 208
6x3m

B 209
5x3m

D 405
4x3m

D 405
4x3m

B 217
4x5m

B 216
C 303
8x2m

B 214-215
C 304-305
10x8m

B 213
C 306
8x4m

B 212
4x3m

B 211
C 308
8x4m

B 210
4x4m

C 309
4x4m

C 310
5x3m

C 311
4x3m

B 219
4x2m

D 405
4x3m

D 405
4x3m

C 302
4x5m

C 318
4x3m

C 317/316
8x3m

C 313-315
D 407-409
14,5x6m

C 312
4x3m

D 410
4x3m

D 401.1
4x3m

D 401.2
2x3m

D 416
3x3m

E 501
4x3m

F 601
4x3m

G 701
5x3m

D 402
4x4m

D 403
6x4m

D 415
E 502
7x5m

D 414
E 503
7x5m

D 405
4x3m

D 405
4x3m

D 405
4x3m

D 405
4x3m

D 405
4x3m

D 405
4x3m

D 405
4x3m

D 411
E 506
8x3m

Gartenanlage
15x10m

Café
10x5m

D 405
4x3m

D 405
4x3m

D 405
4x3m

D 405
4x3m

F 609
4x3m

G 711
5x3m

G 711
5x3m

G 720
7x3m

G 719
4x3m

G 718
4x3m

G 712-717
20x6m

Vortragsbereich
9x7m

Rolltor

Notausgang

Notausgang

Notausgang

Notausgang

Notausgang

Notausgang

Notausgang

Notausgang

Notausgang

Notausgang